


〒024-0084
 岩手県北上市さくら通り二丁目1番1号
 TEL: 0197-61-3300 FAX: 0197-61-3301

	28	Horizont幕	9525
	27	大黒幕	250
松羽目	26	バトン(9)	9275
	25	バトン(8)	250
	24	UHL 一文字幕(3) (E)	9025
	23	第4袖幕	250
	22	3 SUS (E)	8775
	21	バトン(7)	700
スクリーン	20	バトン(6)	8075
	19	中割り幕	500
	18	一文字幕(2)	7575
	17	バトン(5)	450
	16	バトン(4)	7125
	15	2 SUS (E)	450
	14	2 BL	6675
	13	第2袖幕	275
	12	一文字幕(1)	6400
	11	バトン(3)	400
	10	バトン(2)	6000
	9	1 SUS (E)	275
	8	1 BL	5725
	7	天反用重量バトン (E)	350
	6	第1袖幕	5100
	5	暗転幕	450
定式幕用レール付き	4	バトン(1)	4650
	3	緞帳 (E)	450
	2	一文字幕	4200
	1	バトン	3925
			275
		275	
		0	

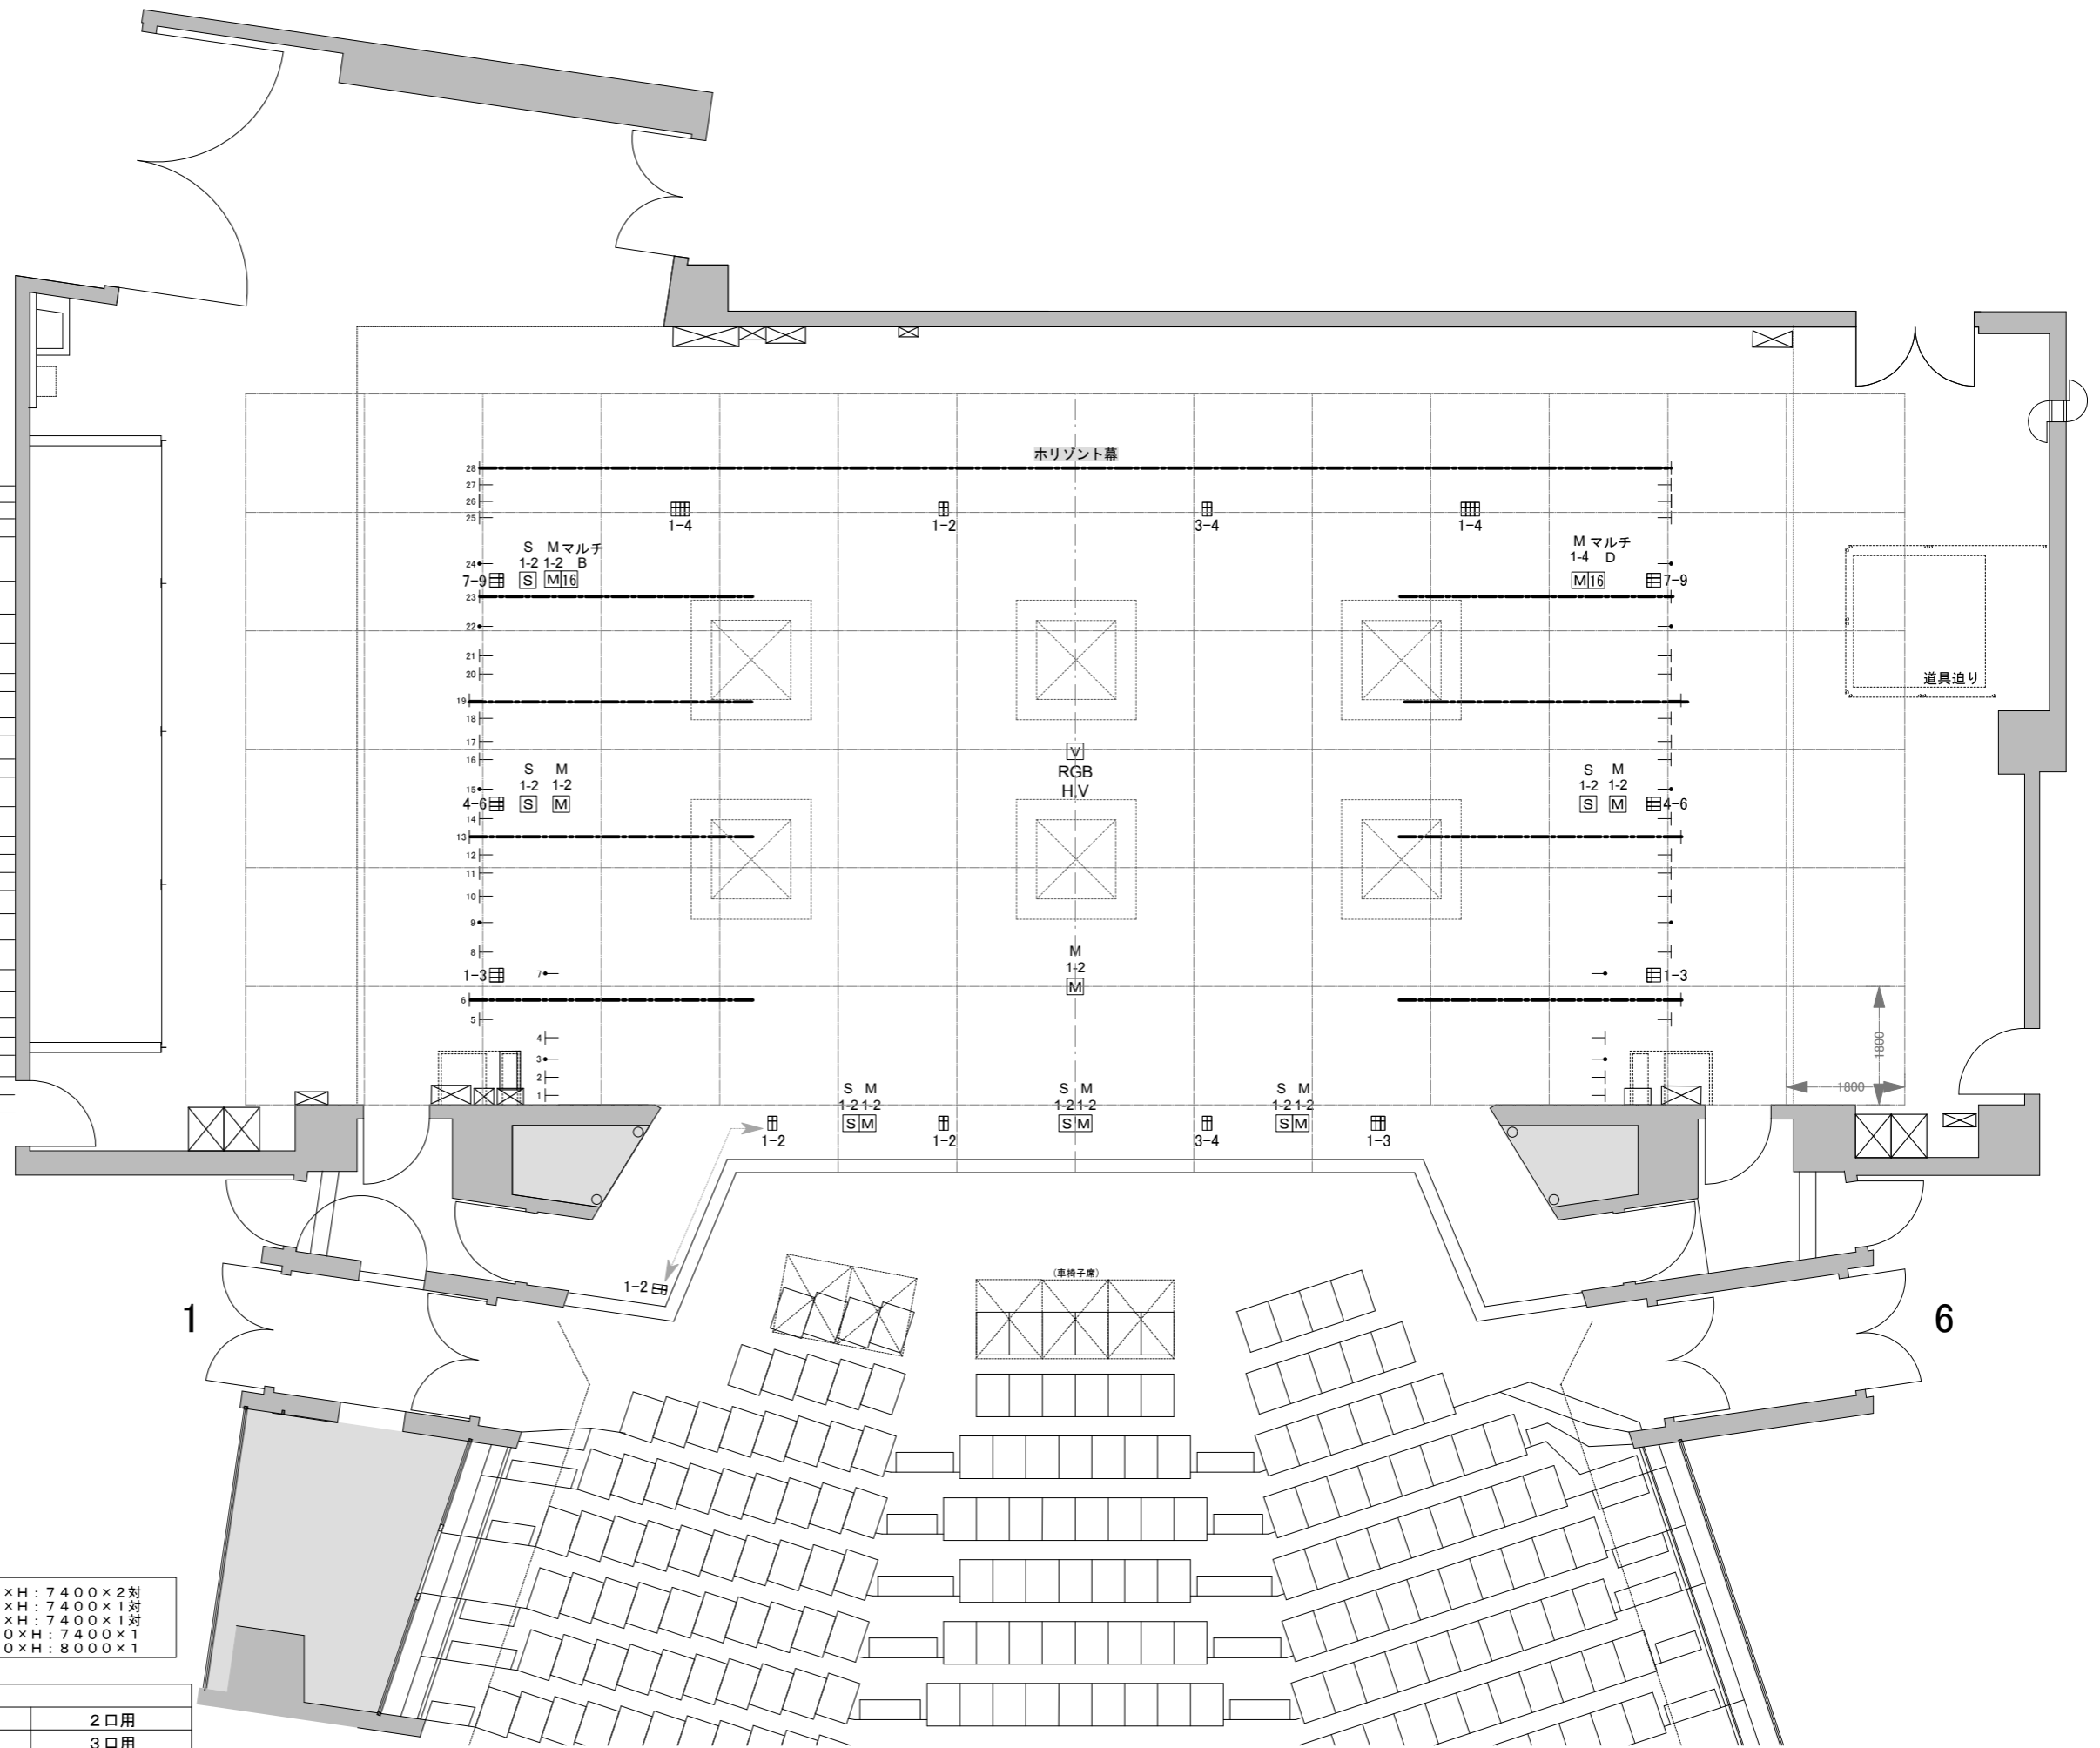

名称	吊可能荷重(kg)	速度(m/分)
バトン(1~9)	300	-
SUS	300	8
UHL	250	6
BL	150	-

スノコまでの高さ	18,950
袖幕の高さ	7,400
バトンの跳びタッパ	16,800
バトンからスノコまで	2,000

袖幕	W: 4200 × H: 7400 × 2対
	W: 5200 × H: 7400 × 1対
	W: 3600 × H: 7400 × 1対
大黒幕	W: 18000 × H: 7400 × 1
暗転幕	W: 18000 × H: 8000 × 1

音響系コンセント	
[S]	スピーカーコンセント 2口
[M]	マイクコンセント 2口
[16]	マルチコンセント
[V]	映像コンセント

照明系コンセント	
C型30A	[田] 2口用
	[田田] 3口用
	[田田田] 4口用