


北上市文化交流センター さくらホール 大ホール 舞台照明設備

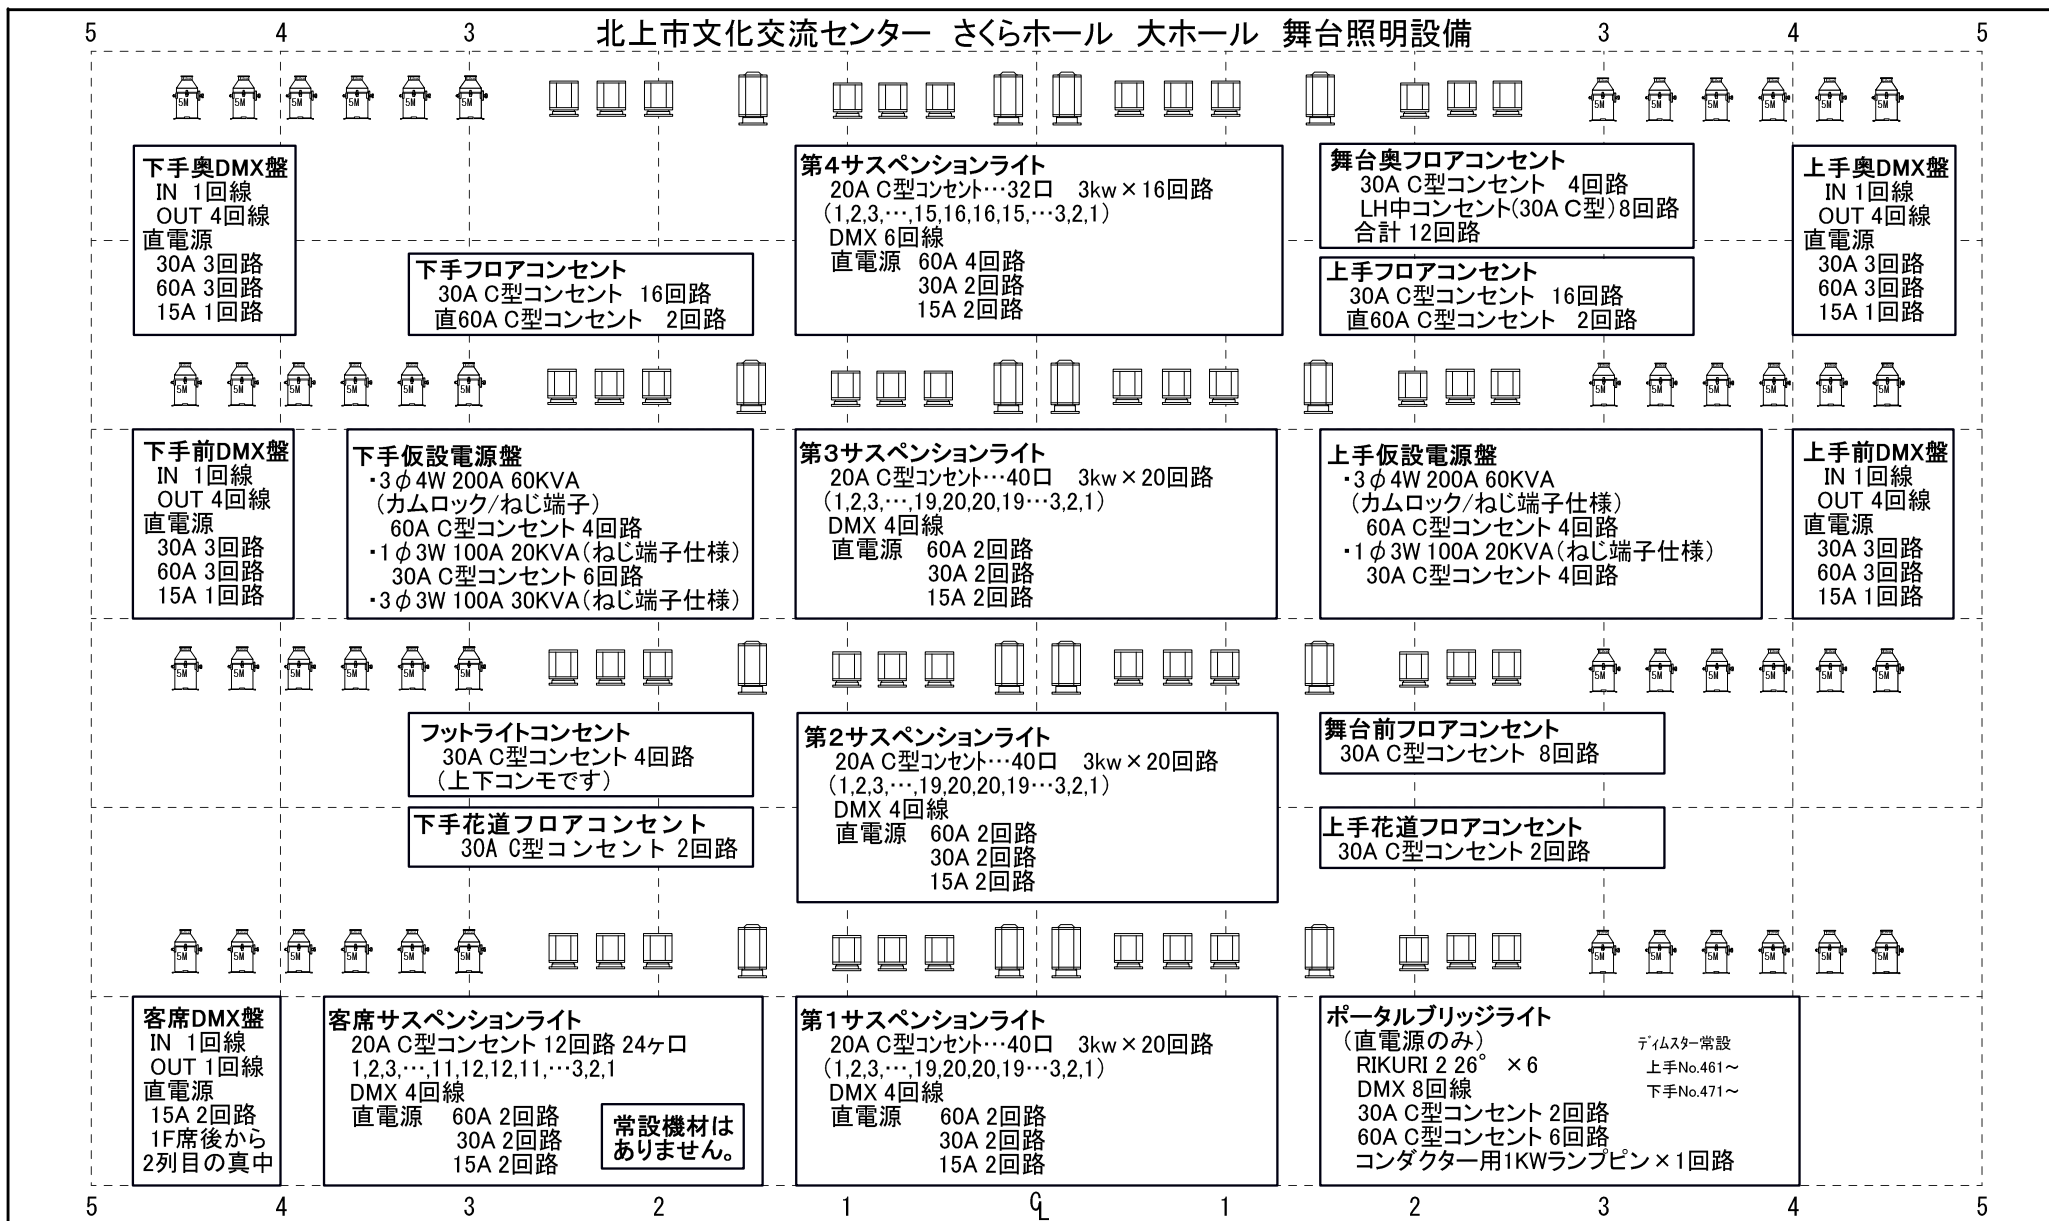

UH	上中下区分 通常71,72,78,63,22,40,33,W	TOR	上下各 RIKURI 2 36° 8台 4回路 DMX 1回線 30A直 1回路, 15A直 1回路	FRO	上下各 C-8 4台5色 (10回路) RIKURI 2 26° 4台 (2回路) 空き回路 2KW×3 DMX 6回線 30A直 2回路, 60A直 2回路	1CL	C-8×40台 20回路 (8台5色 or 6台6色+4台) 1KWランプピン×1 1回路 DMX 1回線, 30A直 1回路
LH	上下区分 通常72,78,59,22,73,33,40,W	BAL	RIKURI 2 19°×4, 26°×4 8回路 DMX 2回線 30A直 3回路, 60A直 2回路	PIN	2KW クセノン×4 (2008SR)	2CL	EVERMAX (2KWカッター)×12 12回路 ZOOM (17° ~ 30°) 付 DMX 1回線, 30A直 1回路
BOR	中外区分 通常W,W,72,78 下部ボタン、切替コンセントあり、文字別 3BORはスクリーンの下吊 (文字共吊)						