


網場まで約3間

45	水平幕	[E]	15350
44	電動パトン	[E]	14950
43	大黒幕 (パト17)		14500
42	パトン (16)		14250
41	パトン (15)		14000
40	UHL	[E]	13450
39	第5袖幕		13000
38	一文字幕 (5)		12700
37	パトン (14)		12400
36	パトン (13)	[E]	12100
35	4-SUS	[E]	11650
34	パトン (12)		11200
33	第4袖幕		10900
32	一文字幕 (4)		10600
31	パトン (11)		10000
30	パトン (10)		9700
29	パトン (9)	[E]	9400
28	3-SUS	[E]	8950
27	スクリーン・3-BL		8500
26	第2中割幕		8150
25	一文字幕 (3)		7850
24	パトン (8)		7550
23	パトン (7)		7250
22	パトン (6)		6950
21	パトン (5)	[E]	6650
20	2-SUS	[E]	6200
19	2-BL	[E]	5700
18	第1中割幕		5450
17	一文字幕 (2)		5000
16	パトン (4)		4700
15	パトン (3)		4400
14	パトン (2)	[E]	4100
13	天反用重量パトン	[E]	3700
12	1-SUS	[E]	3250
11	1-BL	[E]	2750
10	第2袖幕		2500
9	一文字幕 (1)		2200
8	パトン (1)		1900
7	第1袖幕		1400
6	暗転幕	[E]	1100
5	引割緞帳	[E]	750
4	緞帳	[E]	400
3	可動プロセニアム	[E]	100
-	(基準点: 大臣裏)		0
-	舞台端		1050
2	ポータルブリッジ (固定)		
1	客席-SUS	[E]	-6750

松羽目

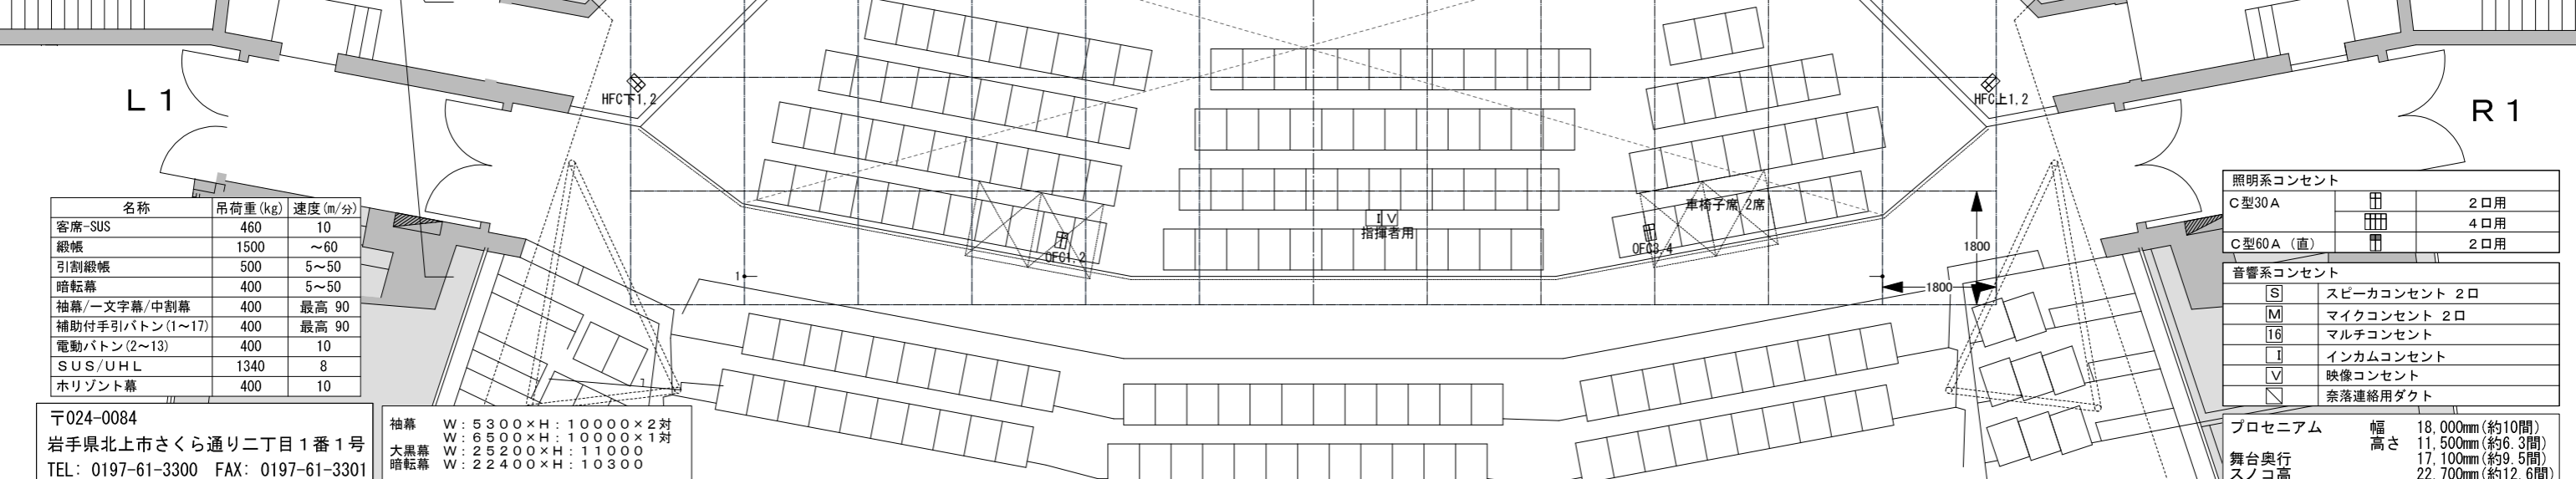

名称	吊荷重 (kg)	速度 (m/分)
客席-SUS	460	10
緞帳	1500	~60
引割緞帳	500	5~50
暗転幕	400	5~50
袖幕/一文字幕/中割幕	400	最高 90
補助引手引パトン(1~17)	400	最高 90
電動パトン(2~13)	400	10
SUS/UHL	1340	8
水平幕	400	10

袖幕	W: 5300×H: 10000×2対
	W: 6500×H: 10000×1対
大黒幕	W: 25200×H: 11000
暗転幕	W: 22400×H: 10300

照明系コンセント		
C型30A		2口用
		4口用
C型60A (直)		2口用

音響系コンセント		
[S]	スピーカーコンセント	2口
[M]	マイクコンセント	2口
[16]	マルチコンセント	
[I]	インカムコンセント	
[V]	映像コンセント	
[X]	奈落連絡用ダクト	

プロセニアム	幅	18,000mm (約10間)
	高さ	11,500mm (約6.3間)
舞台奥行		17,100mm (約9.5間)
スノコ高		22,700mm (約12.6間)

〒024-0084  
岩手県北上市さくら通り二丁目1番1号  
TEL: 0197-61-3300 FAX: 0197-61-3301

北上市文化交流センター  
さくらホール

大ホール舞台平面図 S = 1:100

公演名/

演出/  
音響/

舞台監督/  
美術/

照明/  
図面No.

DATE / /