〒024-0084
岩手県北上市さくら通り二丁目1番1号
TEL: 0197-61-3300 FAX: 0197-61-3301

【E】=電動

	28	ホリゾント幕		9525
	27	大黒幕		9275
松羽目	26	バトン(9)		9025
	25	バトン(8)		8775
	24	UHL 一文字幕(4)	【E】	8075
	23	袖幕(3)		7575
	22	3 SUS	【E】	7125
	21	バトン(7)		6675
スクリーン	20	バトン(6)		6400
	19	中割幕		6000
	18	一文字幕(3)		5725
	17	バトン(5)		5375
	16	バトン(4)		5100
	15	2 SUS	【E】	4650
	14	2 BL		4200
	13	袖幕(2)		3925
	12	一文字幕(2)		3650
	11	バトン(3)		3375
	10	バトン(2)		3025
	9	1 SUS	【E】	2625
	8	1 BL		2175
	7	天反用重量バトン	【E】	1850
	6	袖幕(1)		1450
	5	暗転幕		1150
	4	バトン(1)		875
	3	緞帳	【E】	550
	2	一文字幕(1)		275
	1	バトン(0)		0

250 250 250 700 500 450 450 275 400 275 350 275 450 450 275 275 275 275 350 400 450 325 400 300 275 325 275 275

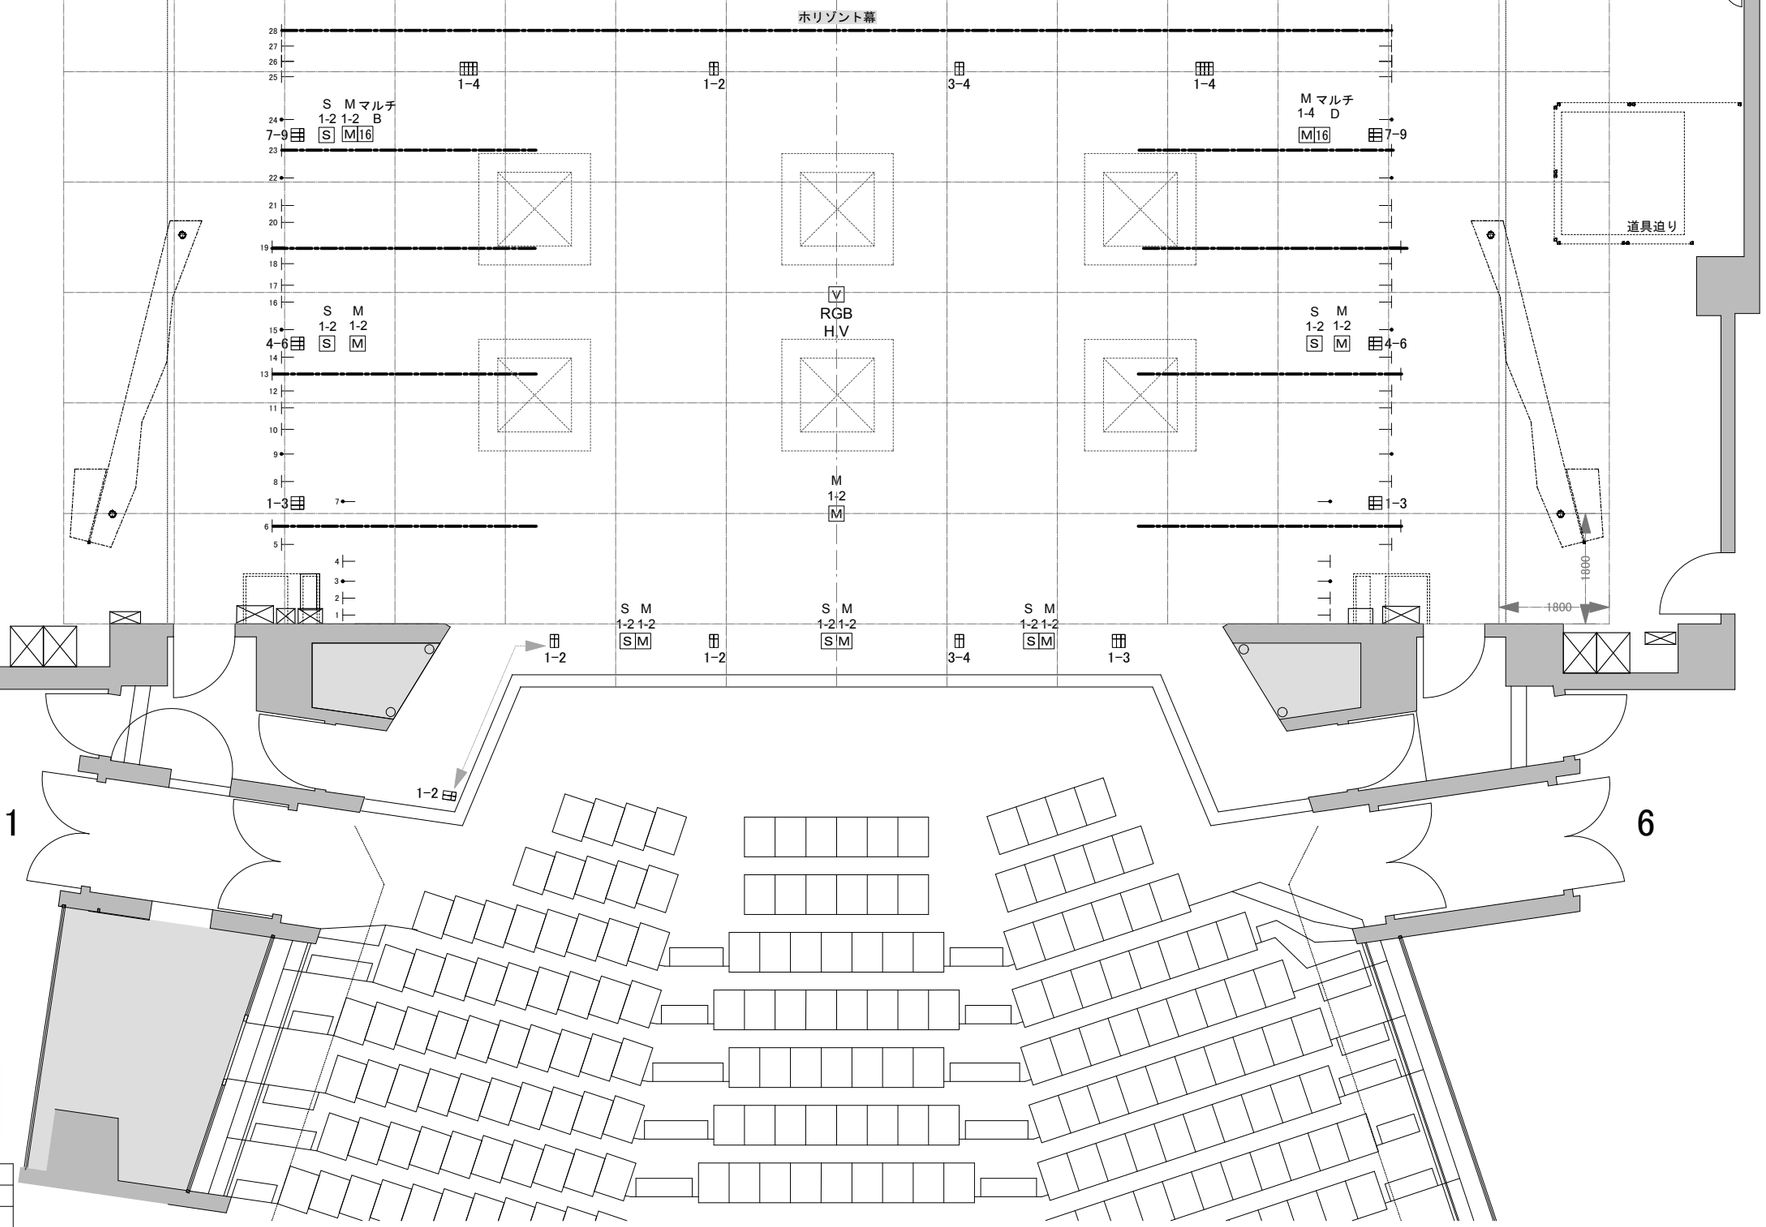

名称	吊可能荷重(kg)	速度(m/分)
バトン（1～9）	300	–
SUS	300	8
UHL	250	6
BL	150	–

スノコまでの高さ	18,950	
袖幕の高さ	7,400	
バトンの跳びタッパ	16,800	
バトンからスノコまで	2,000	

音響系コンセント	
S	スピーカコンセント 2口
M	マイクコンセント 2口
16	マルチコンセント
V	映像コンセント

袖幕	W：4200×H：7400×2対	
	W：5200×H：7400×1対	
	W：3600×H：7400×1対	
大黒幕	W：18000×H：7400×1	
暗転幕	W：18000×H：8000×1	

照明系コンセント		
C型30A		2口用
		3口用
		4口用

北上市文化交流センター さくらホール	中ホール舞台平面図 S = 1:100	公演名/	演出/	舞台監督/	照明/	DATE / /
			音響/	美術/	図面No.	